

**Agenzia del Territorio**  
**CATASTO FABBRICATI**  
**Ufficio Provinciale di**  
**Pisa**

Dichiarazione protocollo n. \_\_\_\_\_ del \_\_\_\_\_  
Planimetria di u.i.u. in Comune di Pontedera  
Via Del Crocicchio (la Borra)

civ. 24

Identificativi Catastali:

Sezione:  
Foglio: 35  
Particella: 966  
Subalterno:

Compilata da:  
Paparoni Carlo


Iscritto all'albo:  
Architetti

Prov. Pisa

N. 794

Scheda n. 1

Scala 1:200

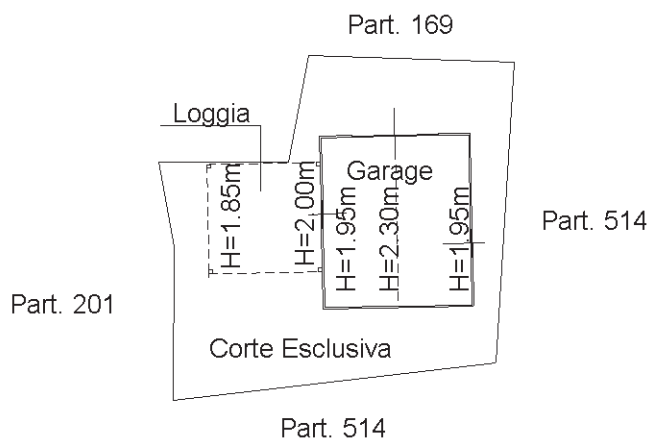

**PIANO TERRA**

