



INGRESSO da  
Corso Principe Amedeo 4

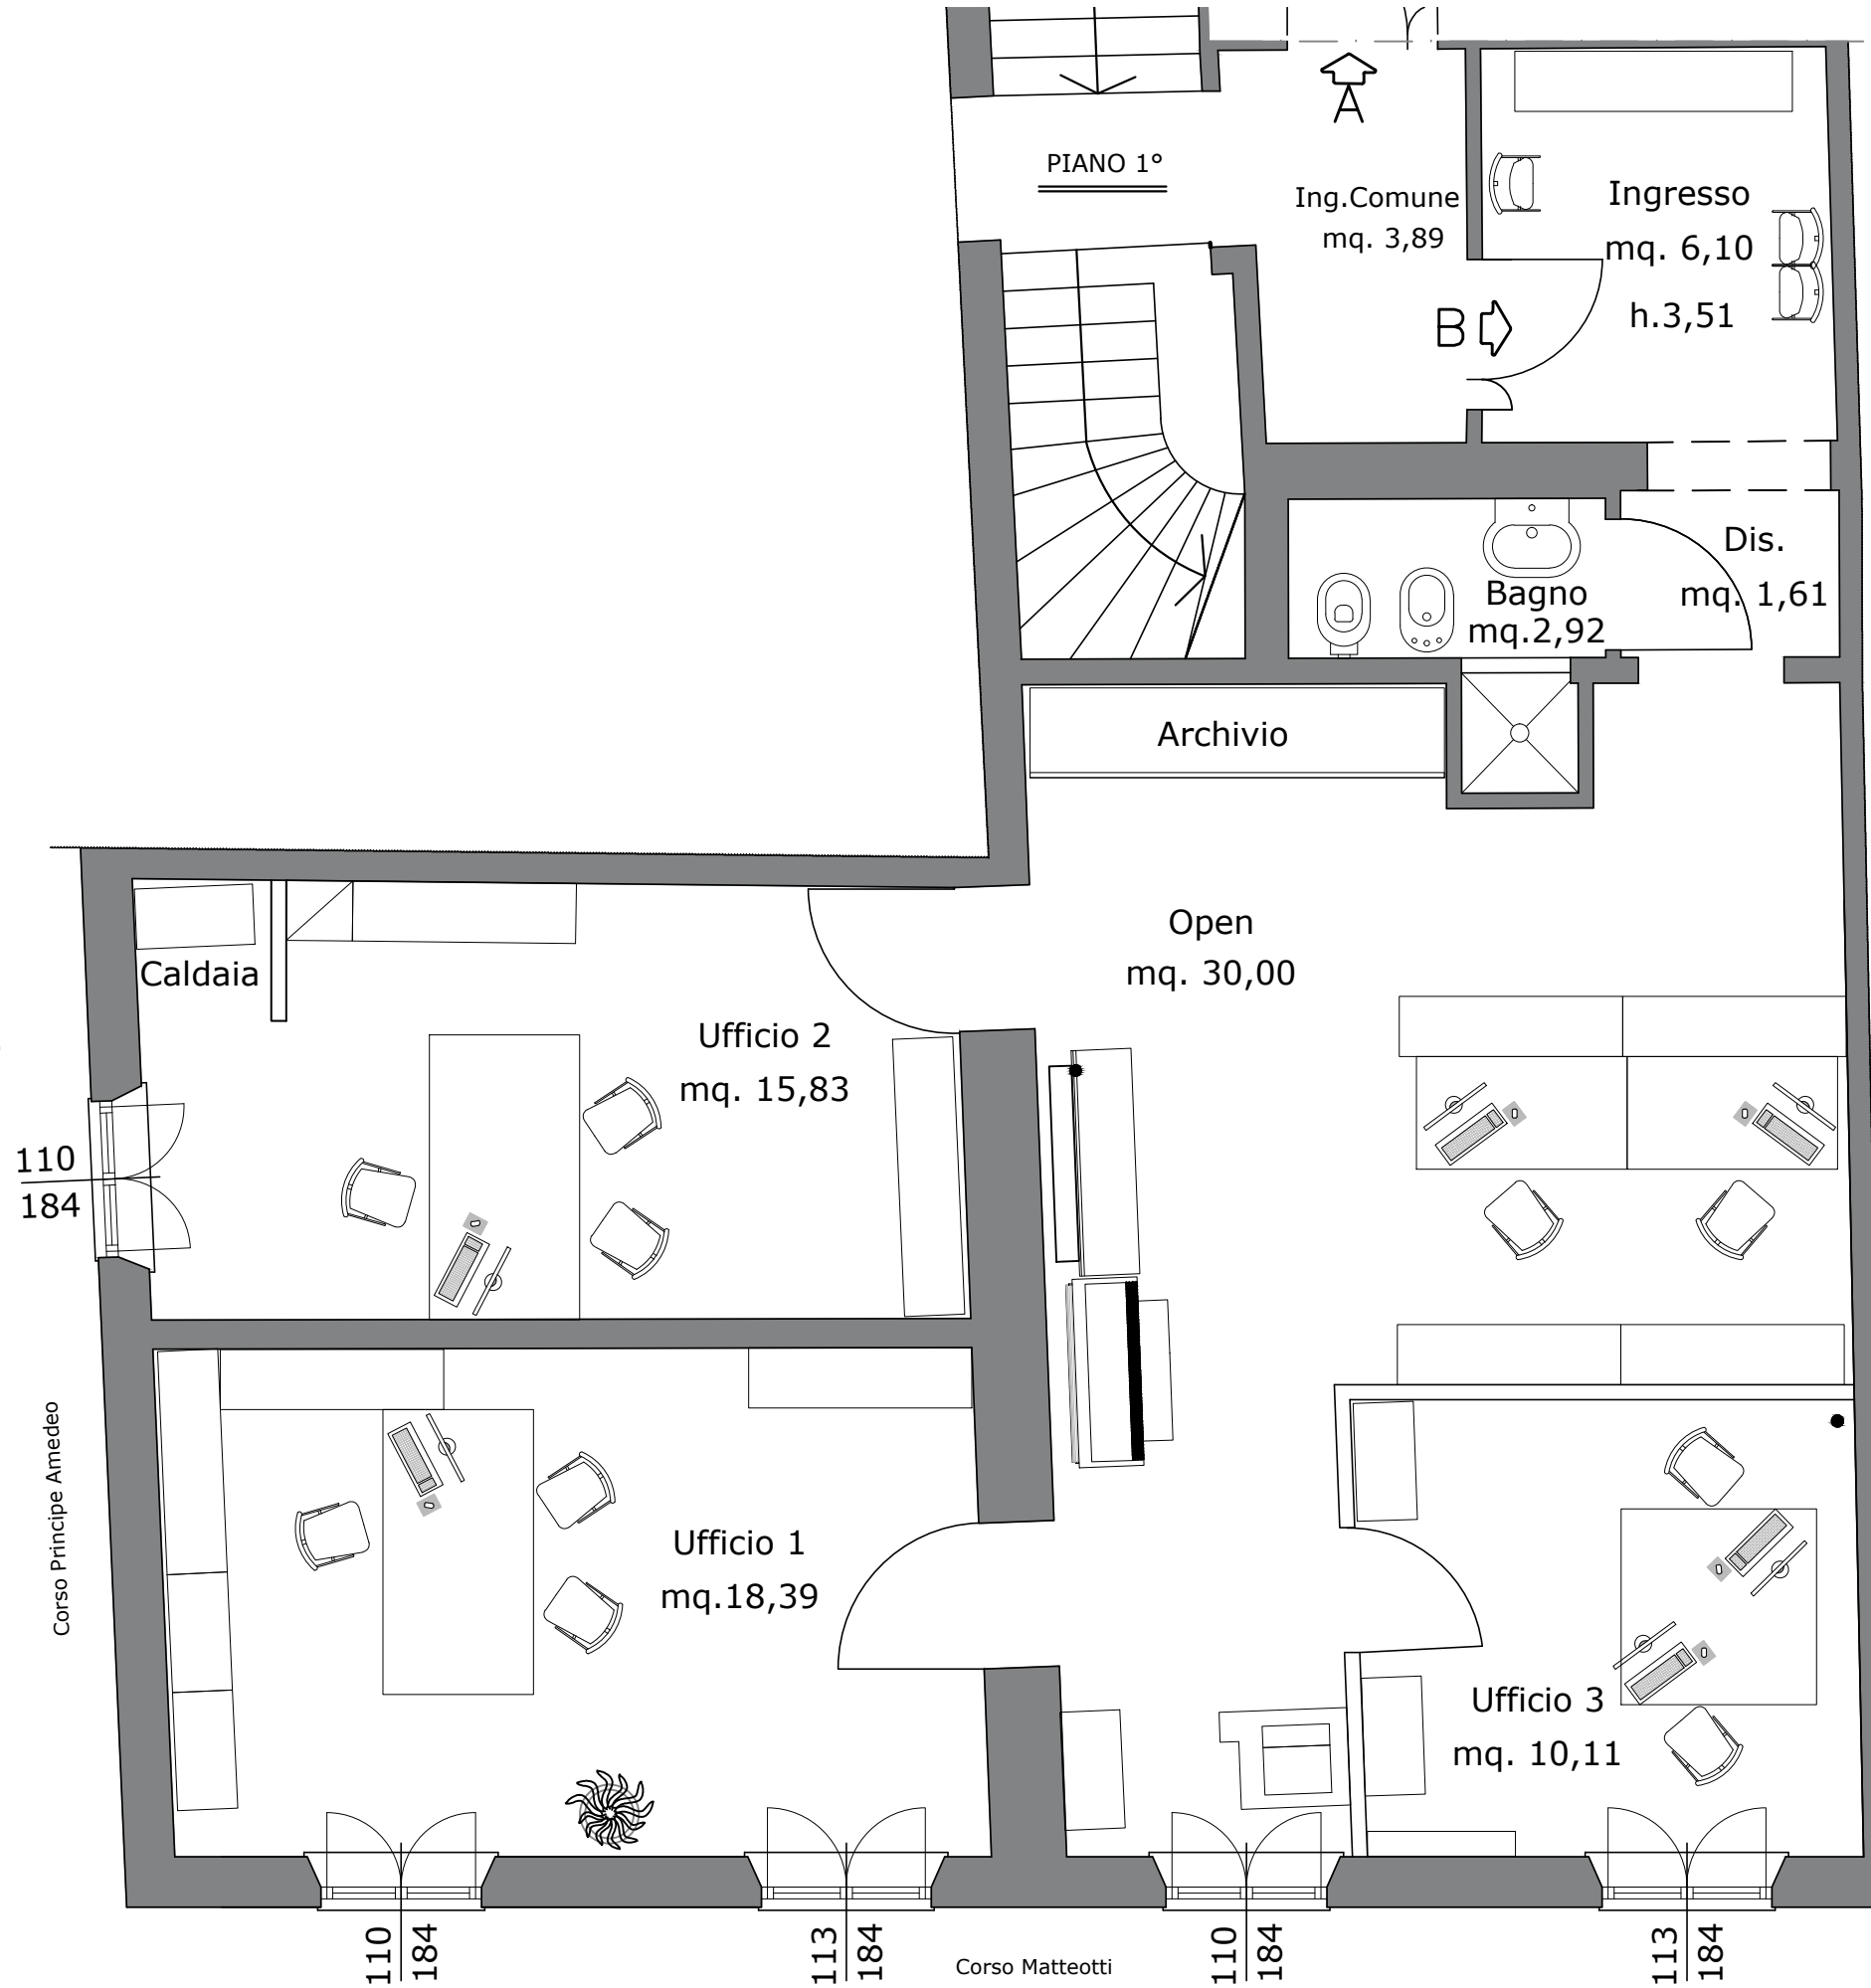

Corso Principe Amedeo n.4, angolo Corso Matteotti

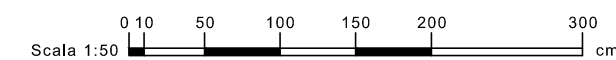

**ARZELA**  
STUDIO DI ARCHITETTURA  
Arch. Carlo Alberto Arzela  
p.zza Andrea da Pontedera, 10  
56025 Pontedera (PI)  
ca.arzela@gmail.com  
cell. 348 7909889

Committente	Oggetto	Ubicazione	Descrizione Elaborato	Scala	Data	TAVOLA	Protocollo	Pagina
Arzela Carlo Alberto	Ufficio Direzionale	Corso Principe Amedeo n.4 Pontedera Pisa	STATO ATTUALE Pianta Appartamento B	1:50	22-02-2017	01	11-2016	01
					Agg. 00			

La proprietà di questo disegno è tutelata a termini di legge. Sono vietati l'uso, la riproduzione e la modifica - The properties of this design is protected by law. It is prohibited to use, reproduce and modify