


PIANO TERRA h:2.70 ml

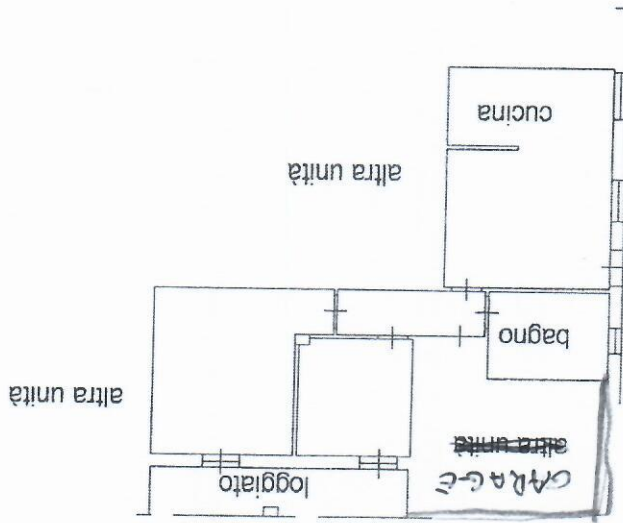

da n. 1 Scala 1:200

Agenzia del Territorio
Ufficio Provinciale di
Pisa
CATASTO FABBRICATI

Dichiarazione protocollo n. del	
Planimetria di u.f.u. in Comune di Terricciola Via Piano Della Sovita	
Identificativi Catastali:	Completata da:
Sezione:	Migliarini Gianfranco
Foglio: 9	Isritto all'albo:
Particella: 523	Geometri
Subalterno: 1	Prov. Pisa
	N. 687