

**Agenzia delle Entrate**  
**CATASTO FABBRICATI**  
Ufficio Provinciale di  
**Pisa**

Dichiarazione protocollo n. P10121528 del 13/11/2015

Planimetria di u.i.u. in Comune di Pontedera

Identificativi Catastali:

Sezione:  
Foglio:  
Particella:  
Subalterno:

Compilata da:  
Meini Federico



Iscritto all'albo:  
Geometri

Prov. Pisa

Scheda n. 1

Scala 1:200

## Piano Terra

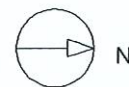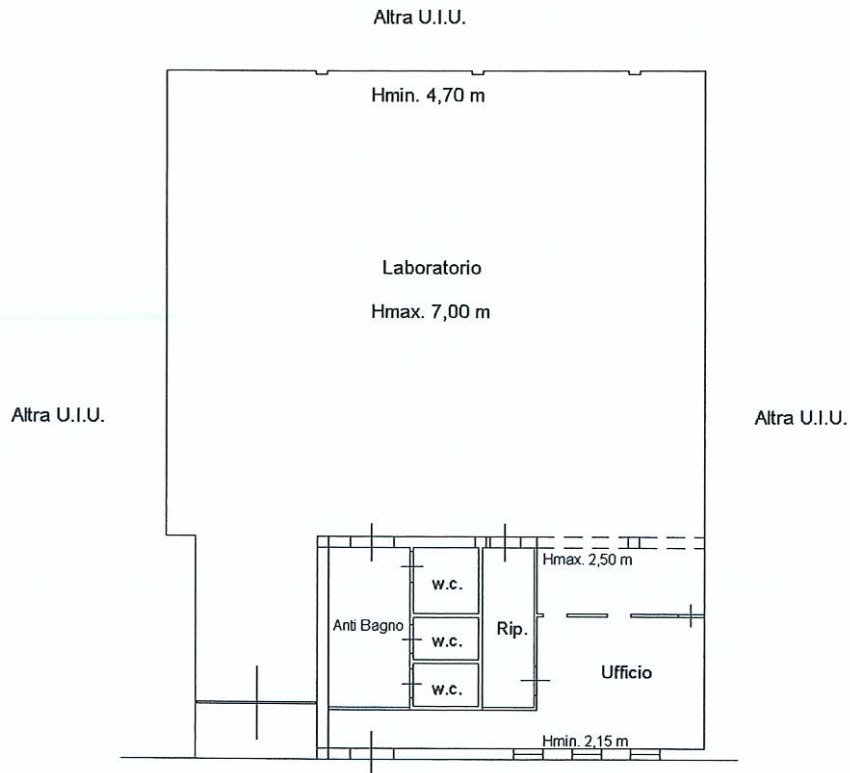

Ultima planimetria in atti

Data: