


# Edificio tipo "B"

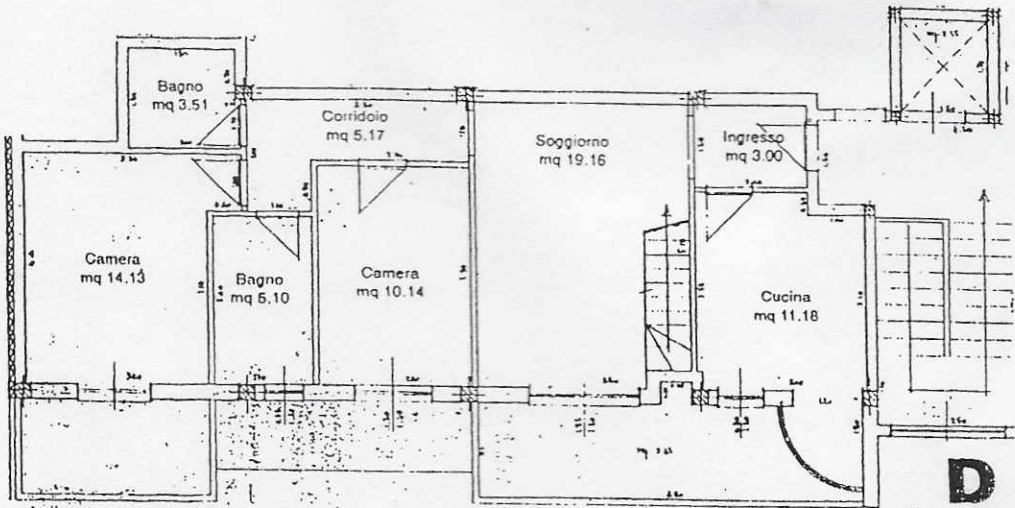

scala 1:150

## Appartamento:

scala D  
 piano 3° + sottotetto  
 numero 9  
 Esposizione prevalente ovest

## Superficie reale:

Superficie utile	mq	71.39
Superficie utile (sottotetto)	mq	40.92
Superficie lorda	mq	82.63
Superficie lorda (sottotetto)	mq	46.35
Superficie terrazzi	mq	15.06

## Superfici virtuali:

Superficie lorda appartamento	mq	82.63
Superficie sottotetto (vendibile)	mq	23.18
Superficie terrazze (1/2)	mq	7.53
<b>Totale superficie di vendita</b>	<b>mq</b>	<b>113.34</b>

