

MODULARIO
R. - rip. rend. - 498




MINISTERO DELLE FINANZE
DIREZIONE GENERALE DEL CATASTO E DEI SERVIZI TECNICI ERARIALI
NUOVO CATASTO EDILIZIO URBANO

Mod. A (Nuovo Catasto Edilizio Urbano)

Lire
350

164

Planimetria dell'immobile situato nel Comune di CASTELFIORENTINO Via DEI PROFETI n. 59
Ditta VANNUCCHI ROBERTO N. A. CASTELFIORENTINO N. 1301.1950 DITTA INDIVIDUALE (P. I.V.A. 0462408 0485)
Allegata alla dichiarazione presentata all'Ufficio Tecnico Erariale di FIRENZE

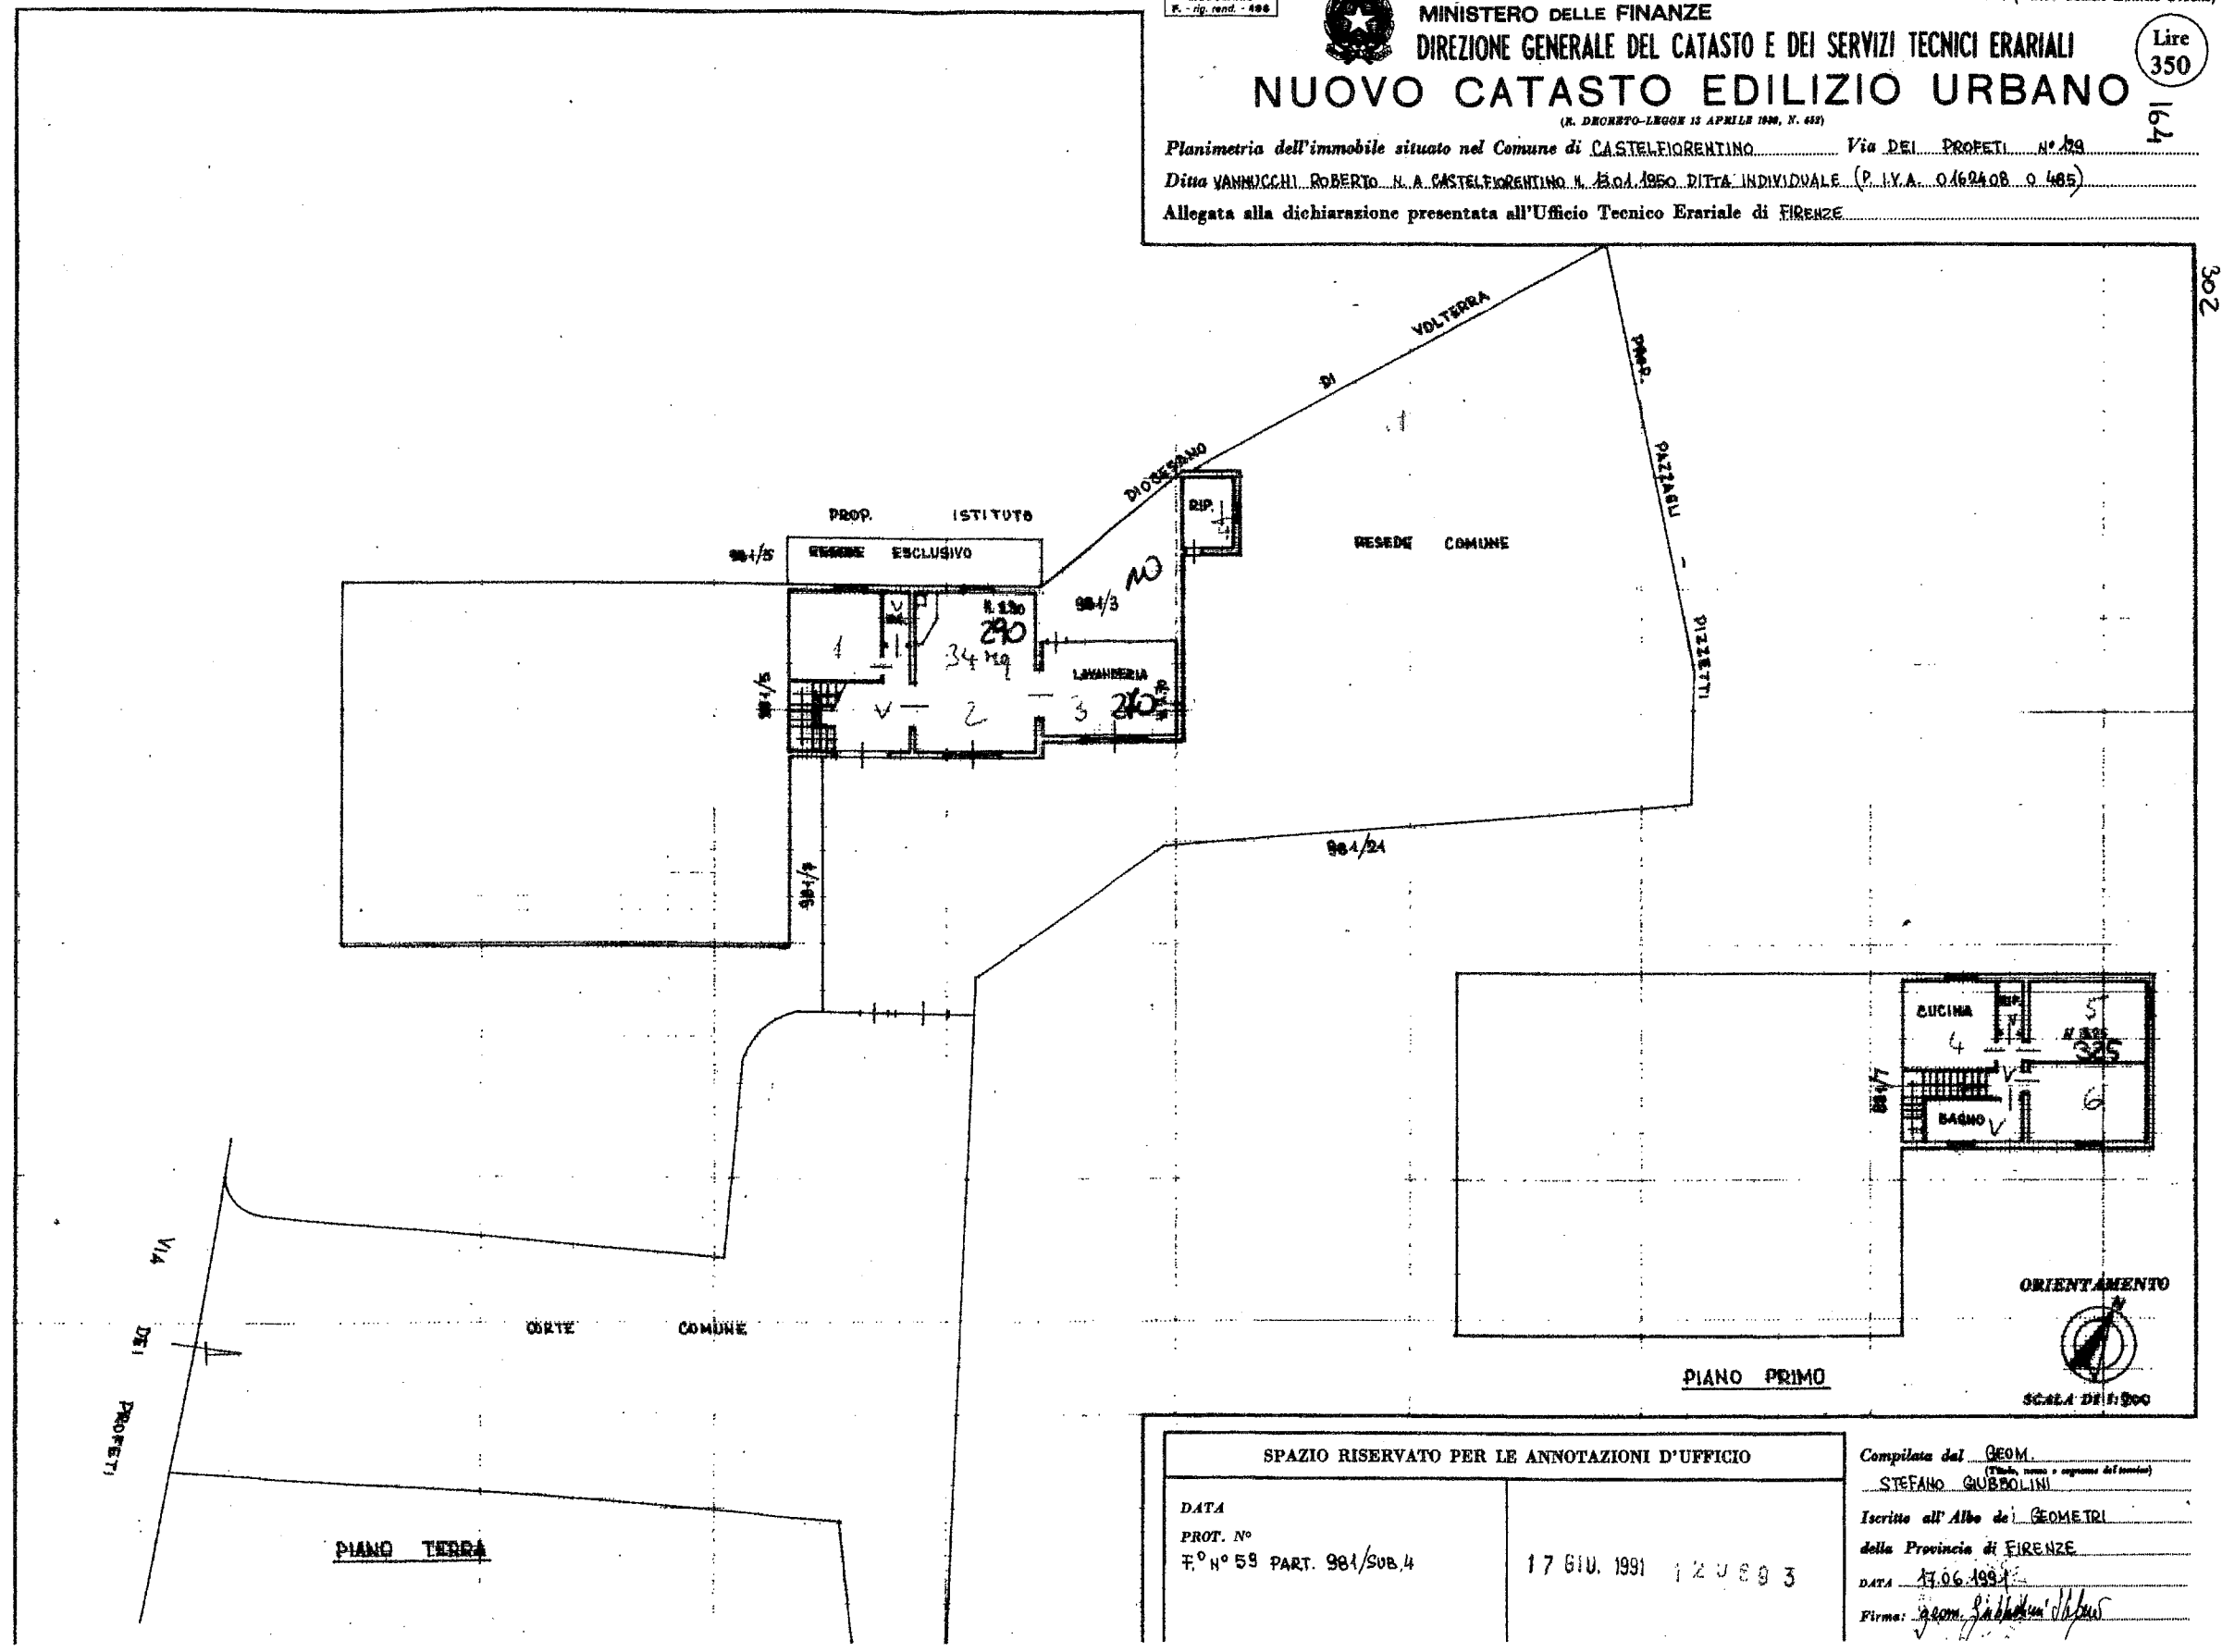

SPAZIO RISERVATO PER LE ANNOTAZIONI D'UFFICIO	
DATA	
PROT. N°	
F.° N° 59 PART. 981/SUB.4	17 GIU. 1991 120803

Compilata dal GEOM.
(Titolo, nome e cognome del tecnico)
STEFANO GUBBOLINI
Iscritto all'Albo dei GEOMETRI
della Provincia di FIRENZE
DATA 17.06.1991
Firma: *Stefano Gubbolini*